

1	0	1811	5331	64
Jelenin				


44 Mk/km

LEGENDA:

	Ilość przydomowych oczyszczalni ścieków istniejących [szt.]
	Ilość przydomowych oczyszczalni ścieków projektowanych [szt.]
	Długość sieci kanalizacyjnej grawitacyjnej projektowanej [mb]
	Długość sieci kanalizacyjnej tłocznej projektowanej [mb]
	Ilość przyłączy kanalizacyjnych projektowanych [szt.]
	Granica Gminy Chojna
	Sieć kanalizacyjna grawitacyjna
	Sieć kanalizacyjna tłoczna
PA; PB	Przepompownia
LPT	Lokalny punkt tłoczny
	Lokalna oczyszczalnia ścieków
	Przydomowa oczyszczalnia ścieków projektowana - POŚ
	Przydomowa oczyszczalnia ścieków istniejąca - POŚ

Skala 1: 25 000

1 cm - 250 m

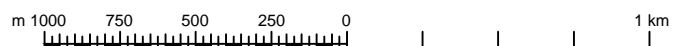

Biuro Opracowań Inżynierskich ECOVERDE	Nr załącznika:
KONCEPCJA GOSPODARKI ŚCIEKOWEJ GMINA CHOJNA	8

Jelenin - Wariant 2 - Budowa sieci kanalizacyjnej w miejscowości Jelenin wraz z uzbrojeniem terenów rekreacyjnych wokół jeziora Jeleniowskiego w sieć ciśnieniową. Odprowadzenie ścieków siecią kanalizacyjną do kolektora głównego w Godkowie-Osiedlu.