


LEGENDA:

✕ (yellow)	Ilość przydomowych oczyszczalni ścieków istniejących [szt.]
✕ (magenta)	Ilość przydomowych oczyszczalni ścieków projektowanych [szt.]
✕ (orange)	Długość sieci kanalizacyjnej grawitacyjnej projektowanej [mb]
✕ (blue)	Długość sieci kanalizacyjnej tłocznej projektowanej [mb]
✕ (lightblue)	Ilość przyłączy kanalizacyjnych projektowanych [szt.]
— (yellow)	Granica Gminy Chojna
— (orange)	Sieć kanalizacyjna grawitacyjna
— (blue)	Sieć kanalizacyjna tłoczna
PA; PB	Przepompownia
LPT	Lokalny punkt tłoczny
■ (red)	Lokalna oczyszczalnia ścieków
○ (magenta)	Przydomowa oczyszczalnia ścieków projektowana - POŚ
○ (yellow)	Przydomowa oczyszczalnia ścieków istniejąca - POŚ

Skala 1: 25 000

1 cm - 250 m

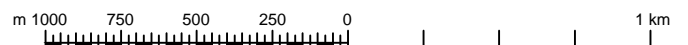

Biurow Opracowań Inżynierskich ECOVERDE	Nr załącznika:
KONCEPCJA GOSPODARKI ŚCIEKOWEJ GMINA CHOJNA	18
Narost - Wariant 1 - Budowa sieci kanalizacyjnej oraz lokalnej oczyszczalni ścieków w miejscowości Narost oraz 2 przydomowych oczyszczalni ścieków w miejscowości Narost.	