


URZĄD MIEJSKI
w Chojnie
ul. Jagiellońska 4
4-500 CHOJNA

obgib Linie Pole

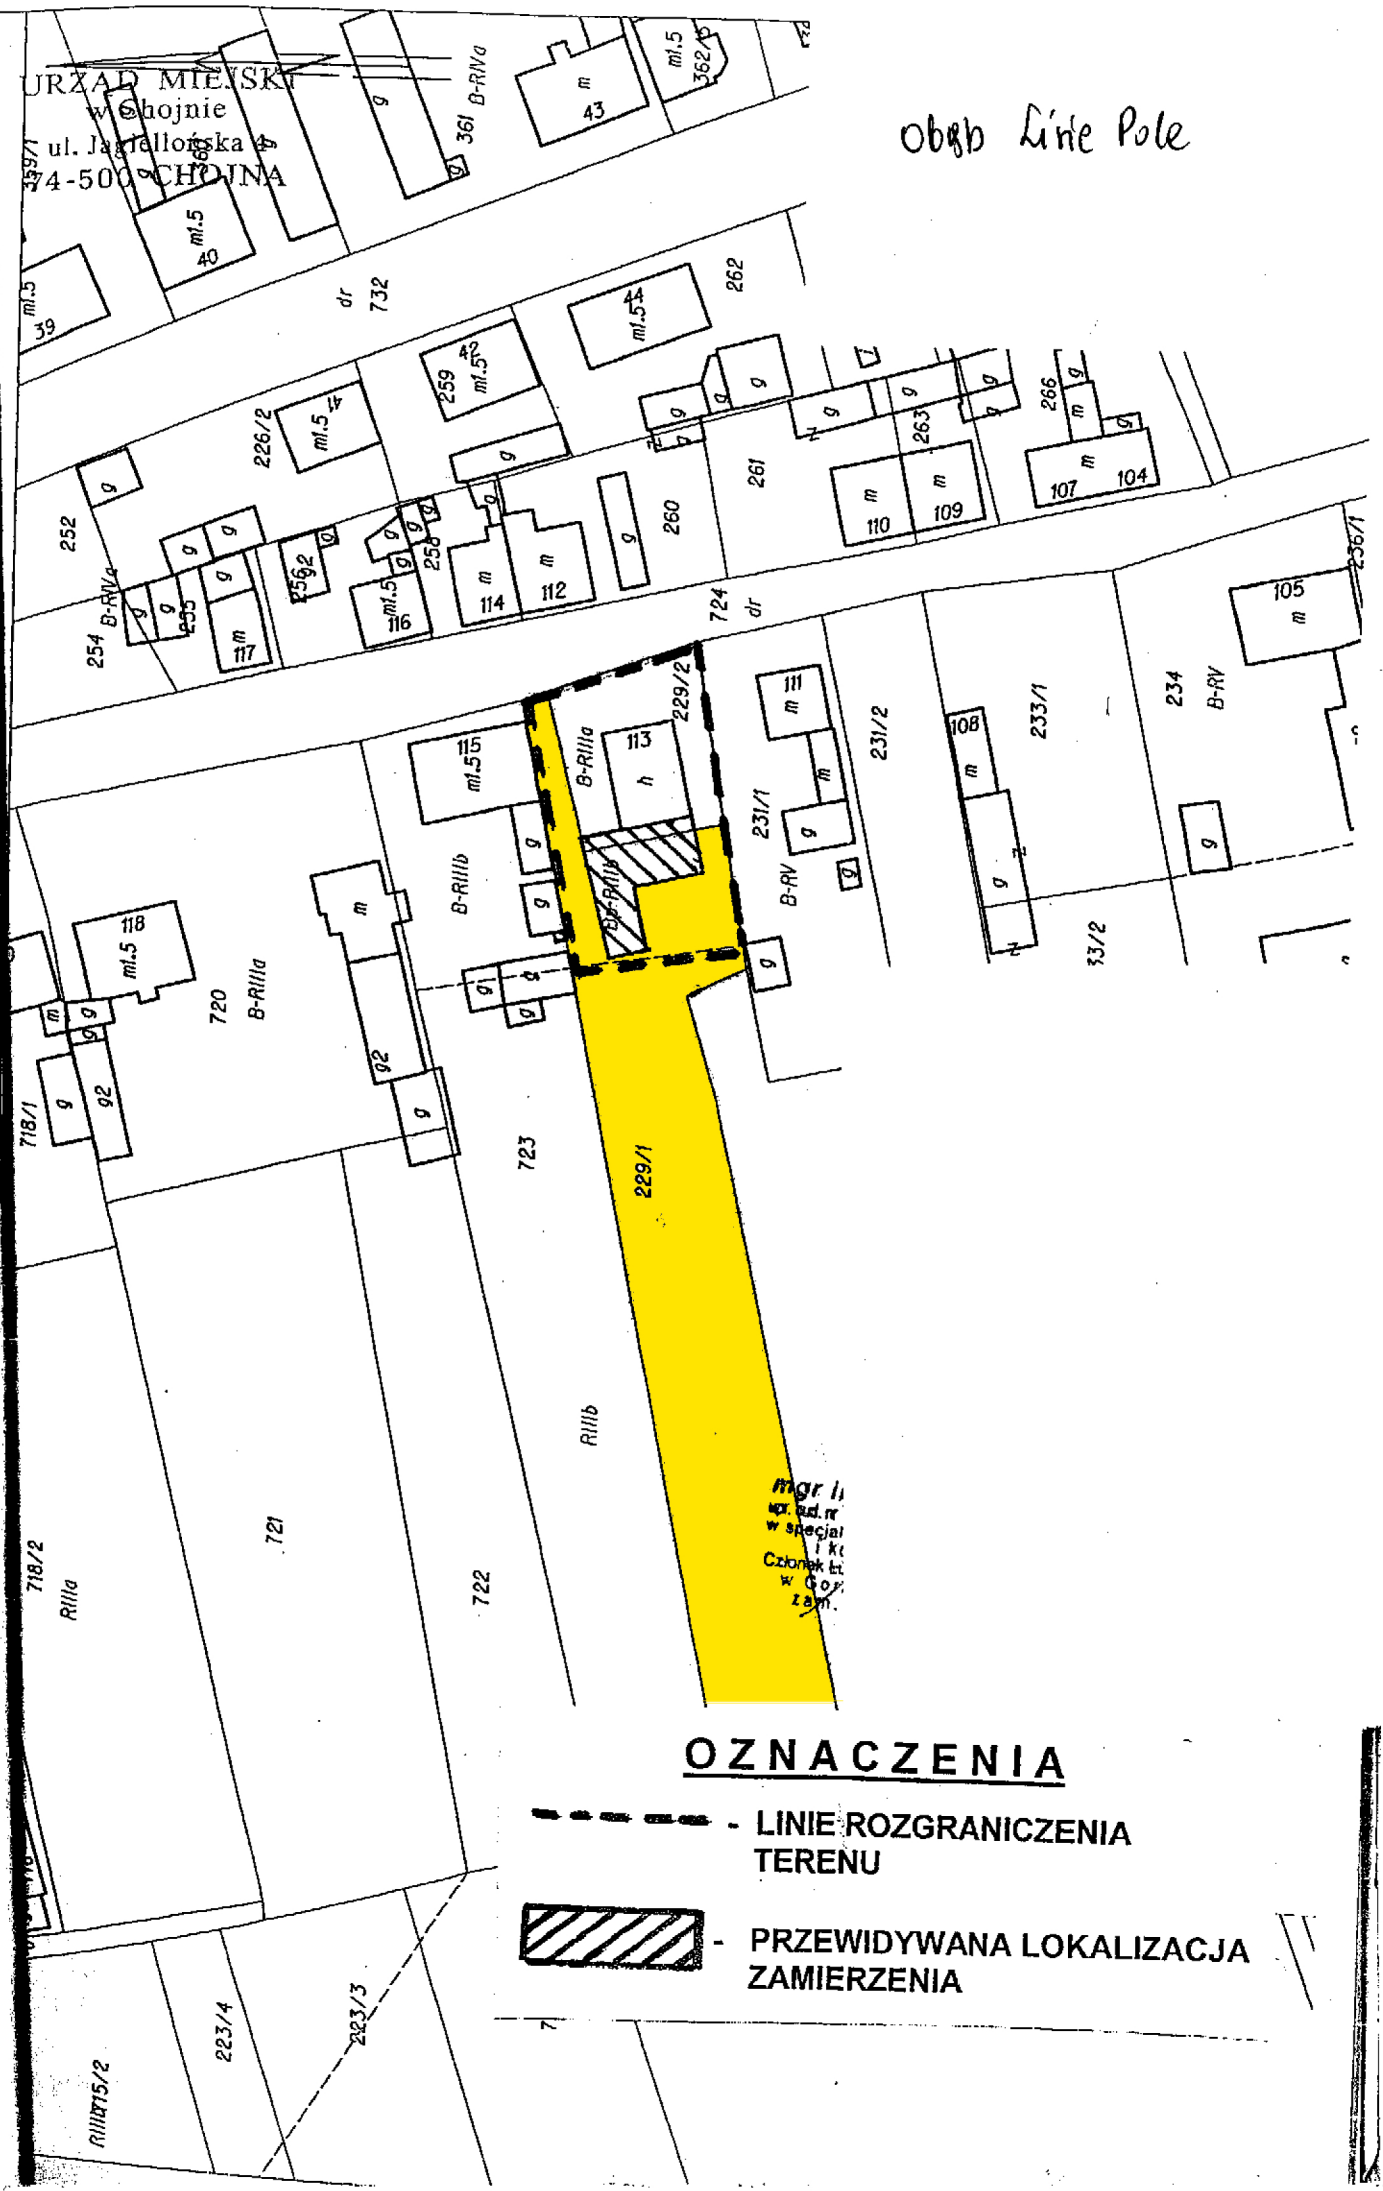

OZNACZENIA

- LINIE ROZGRANICZENIA TERENU

- PRZEWIDYWANA LOKALIZACJA ZAMIERZENIA

mgr inż.
pr. bud. nr
w specjal.
KIC
Członek Kt
w Goy.
zdm.