


Załącznik do Uchwały nr XXXIV/ 256 /2017
Rady Miejskiej w Chojnie z dnia 8 czerwca 2017r.

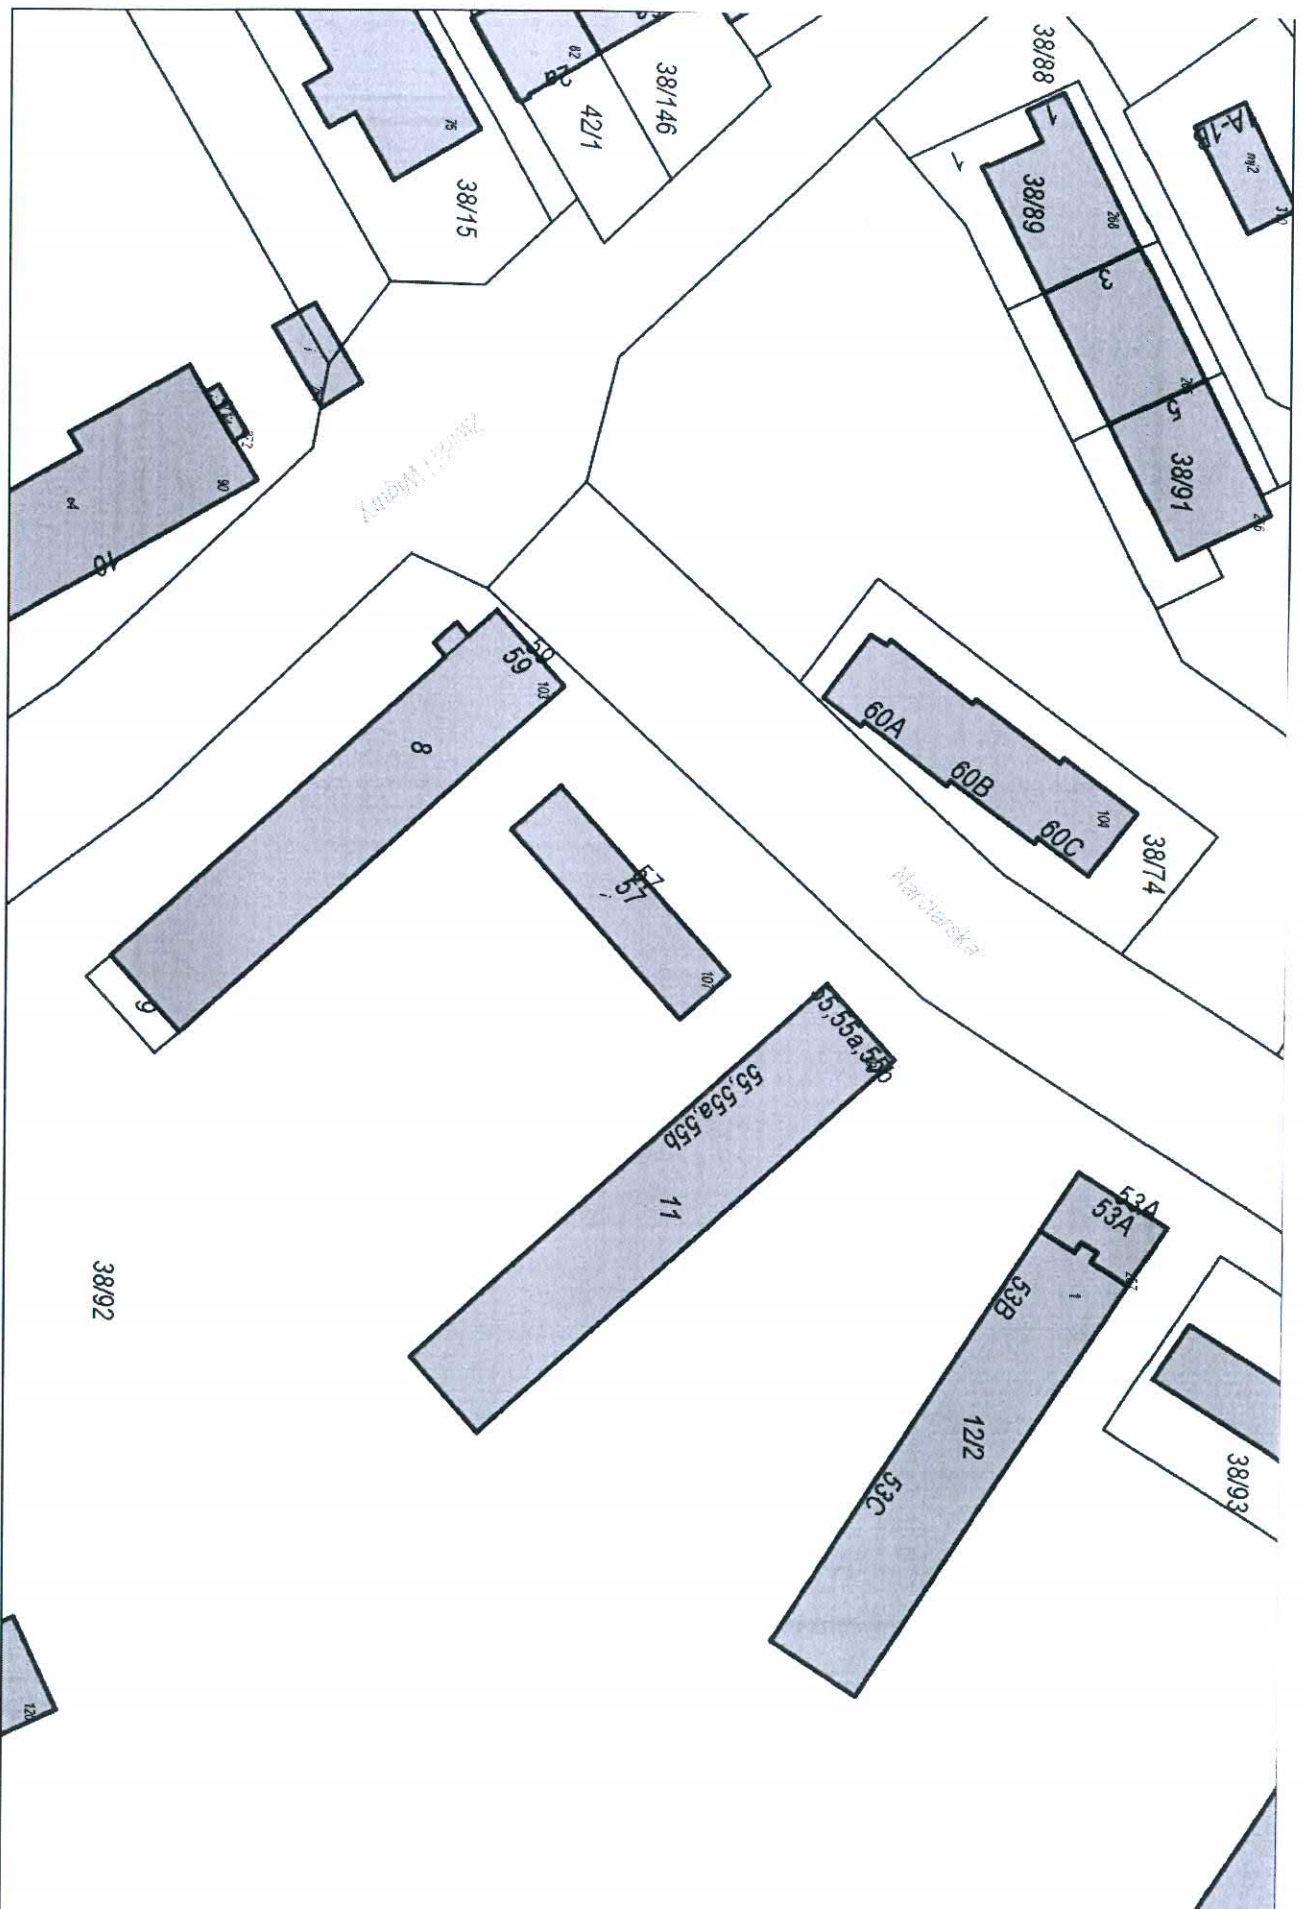

Wydruk w skali 1:1000

WebEWTID