


Załącznik Nr 1
do Uchwały nr XXV/180/2016
Rady Miejskiej w Chojnie
z dnia 29.VIII.2016 r.

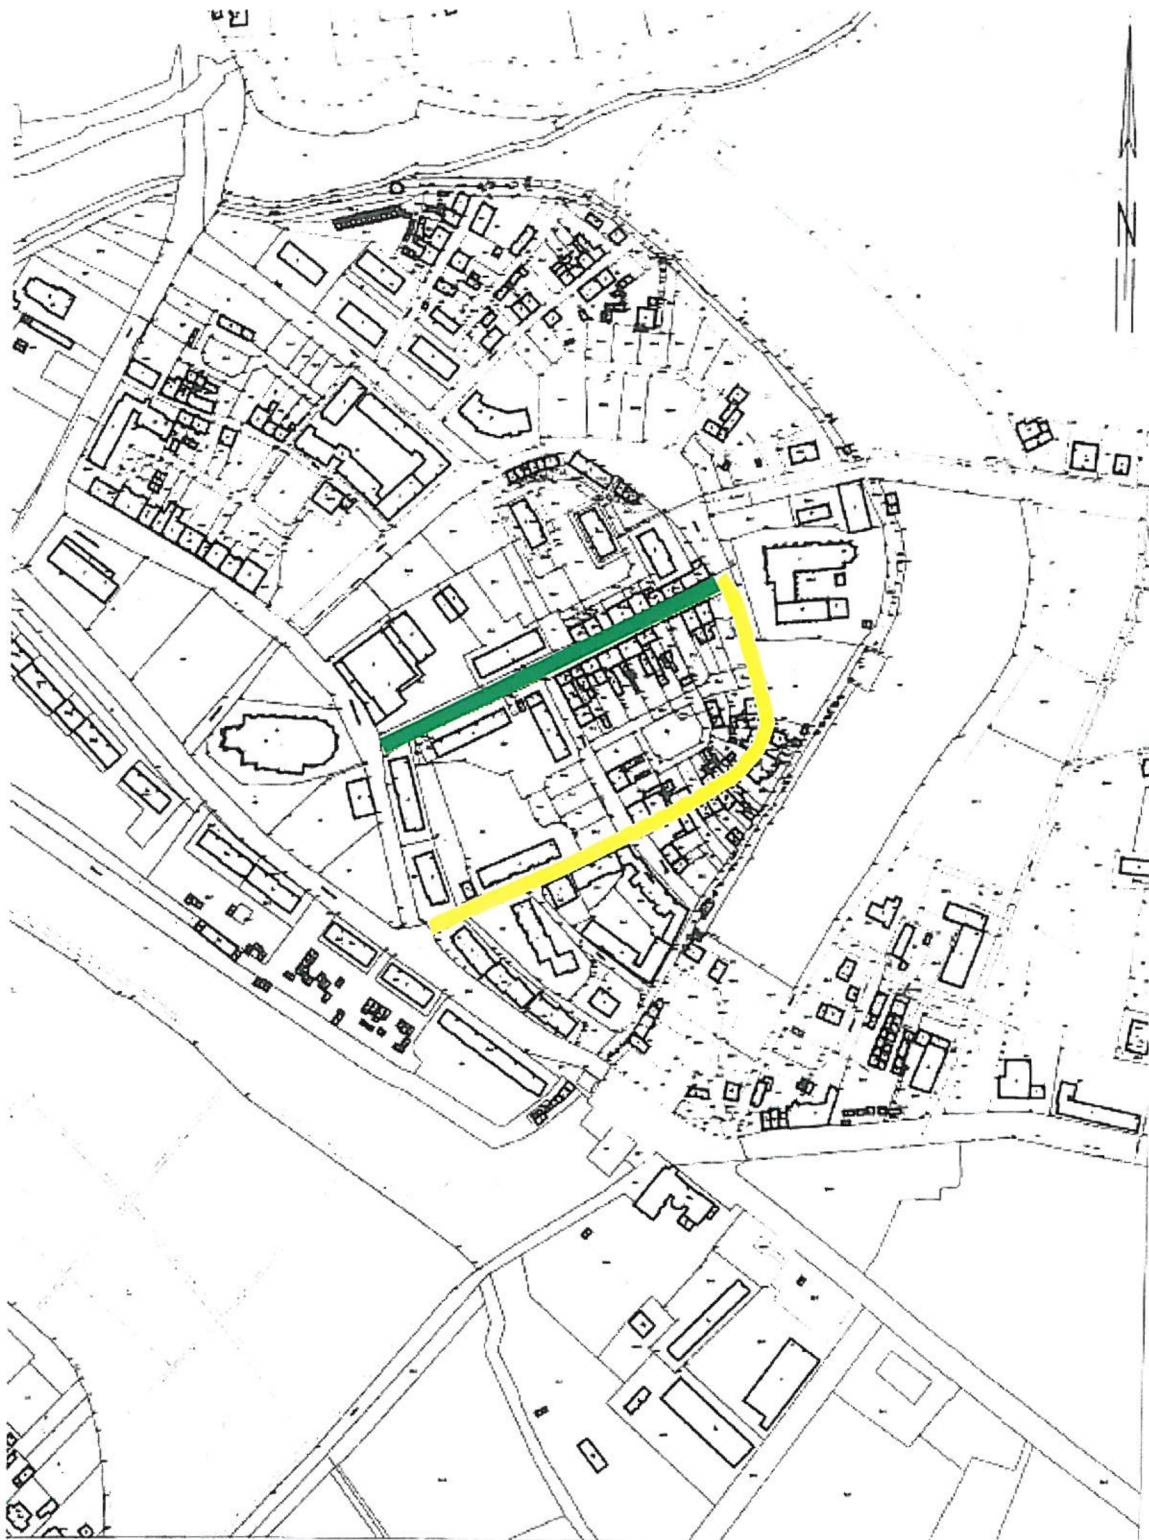

-  Działka drogowa nr 97/4
– ulica Malarska w Chojnie
-  Działka drogowa nr 96
– ulica Klasztorna w Chojnie