


Z dnia 03.10.2018 r.
do decyzji Nr BPI.6831.20.12018.R
ZALĄCZNIK NR 1

mgr Adam Fedorowicz
BURMISTRZ

-160-
P=2,9205 ha
KW SZ1Y00045252/4

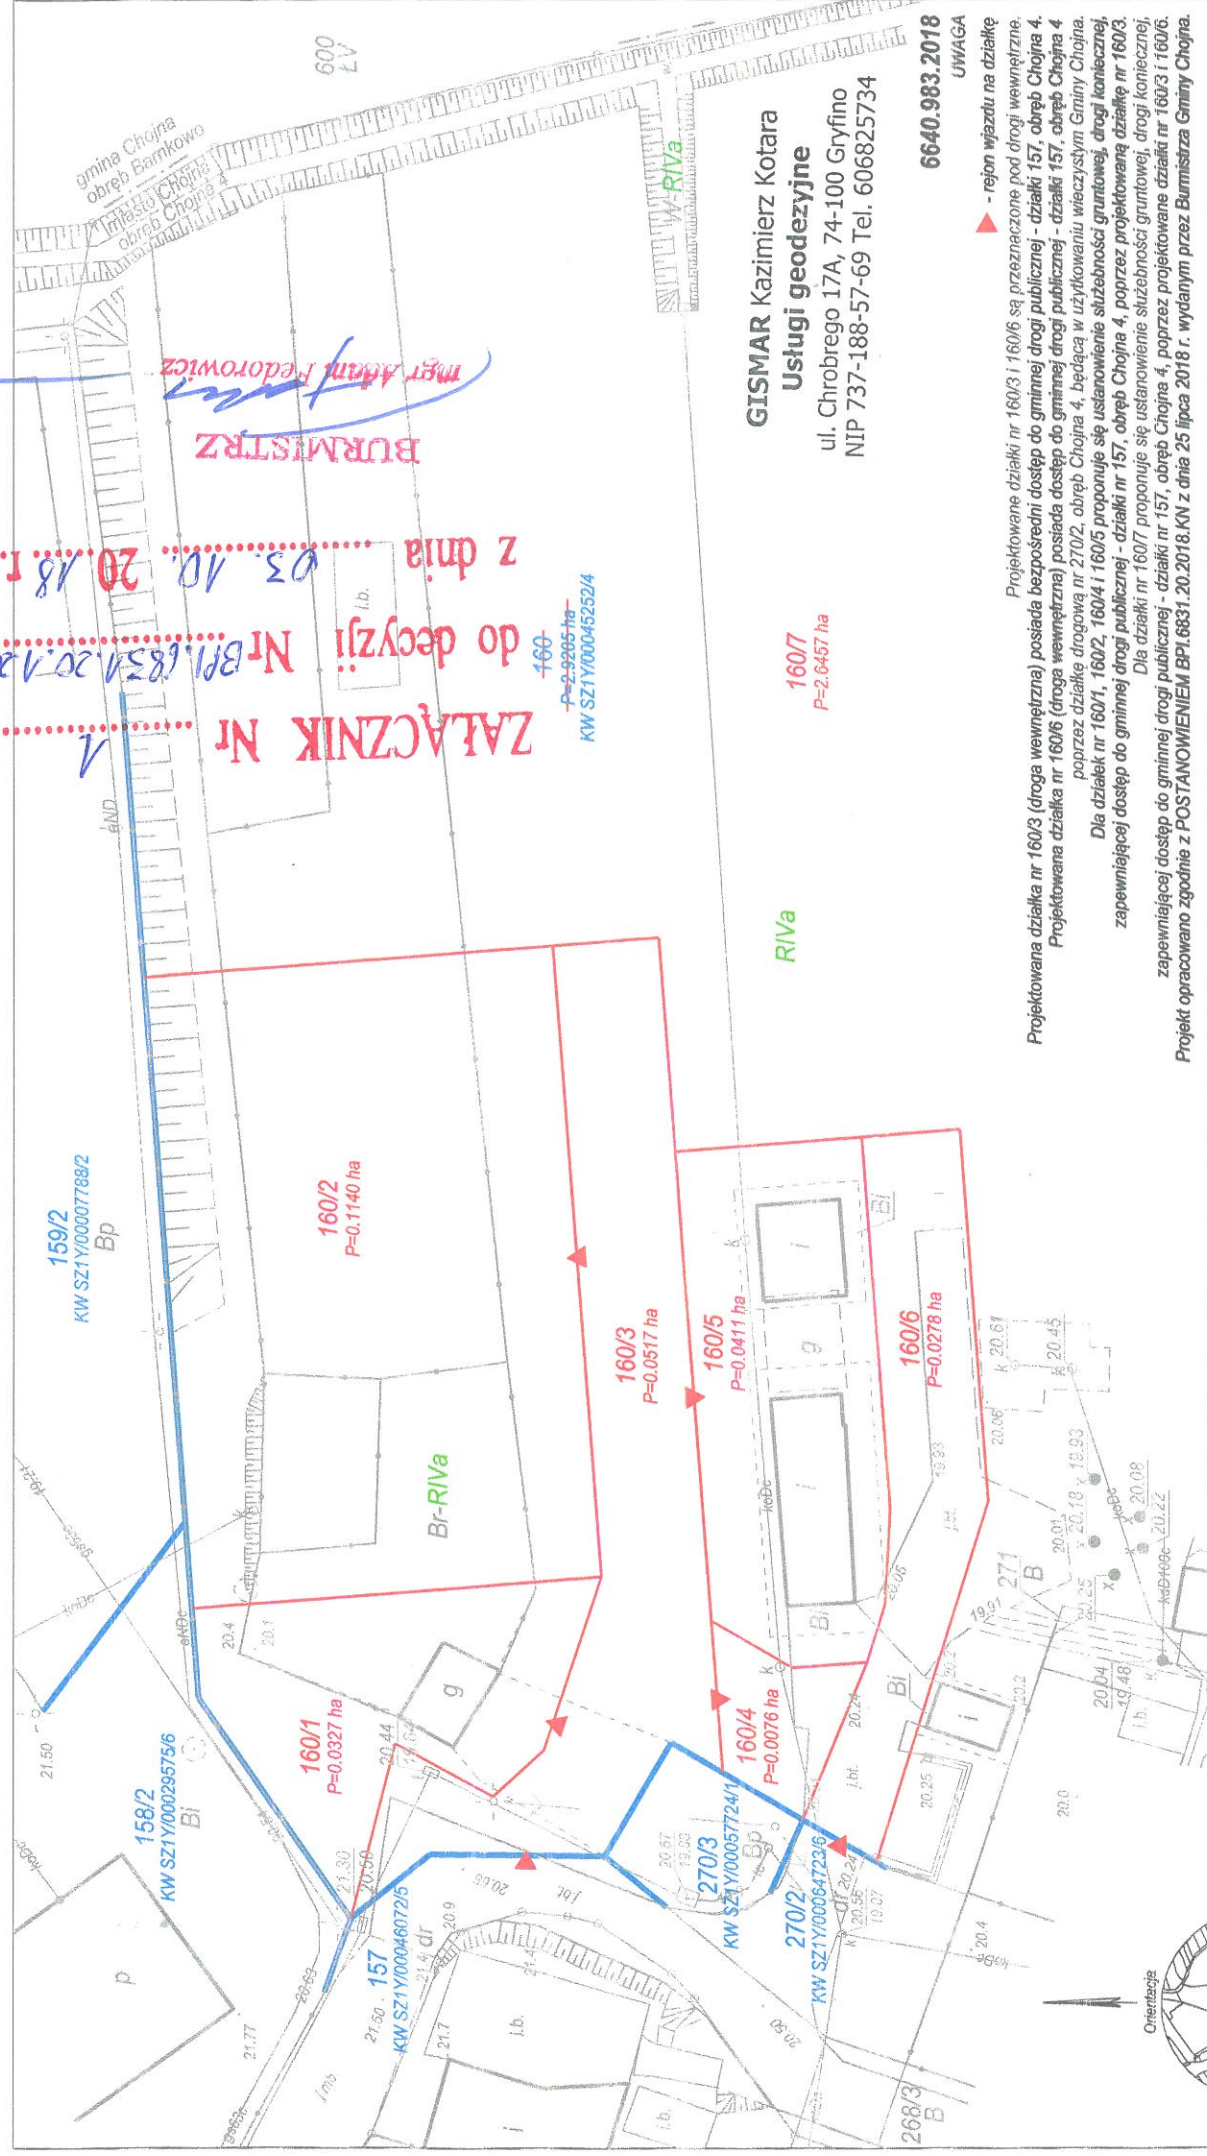

GISMAR Kazimierz Kotara
Usługi geodezyjne
ul. Chrobrego 17A, 74-100 Gryfino
NIP 737-188-57-69 Tel. 606825734

6640.983.2018
UWAGA

▲ - rejon wjazdu na działkę
Projektowane działki nr 160/3 i 160/6 są przeznaczone pod drogi wewnętrzne.
Projektowana działka nr 160/3 posiada bezpośredni dostęp do gminnej drogi publicznej - działki 157, obręb Chojna 4.
Projektowana działka nr 160/6 (droga wewnętrzna) posiada dostęp do gminnej drogi publicznej - działki 157, obręb Chojna 4 poprzez działkę drogową nr 270/2, obręb Chojna 4, będącą w użytkownictwie wczasowym Gminy Chojna.
Dla działek nr 160/1, 160/2, 160/4 i 160/5 proponuje się ustanowienie służebności gruntowej, drogi koniecznej, zapewniającej dostęp do gminnej drogi publicznej - działki nr 157, obręb Chojna 4, poprzez projektowaną działkę nr 160/3.
Dla działki nr 160/7 proponuje się ustanowienie służebności gruntowej, drogi koniecznej, zapewniającej dostęp do gminnej drogi publicznej - działki nr 157, obręb Chojna 4, poprzez projektowane działki nr 160/3 i 160/6.
Projekt opracowano zgodnie z POSTANOWIENIEM BPI.6831.20.2018.KN z dnia 25 lipca 2018 r. wydanym przez Burmistrza Gminy Chojna.

1	320603_4.0004.160	2.9205	Bi	-	0.0232	G21	045252/4	160/7	2.6457	Bi	-	0.0027
---	-------------------	--------	----	---	--------	-----	----------	-------	--------	----	---	--------

Gryfino, 20.08.2018 r.
GEODETA UPRAWNIONY
Nr upz 19688
mgr inż. Kazimierz Kotara

GISMAR Kazimierz Kotara
Usługi geodezyjne
ul. Chrobrego 17A, 74-100 Gryfino
NIP 737-188-57-69 Tel. 606825734