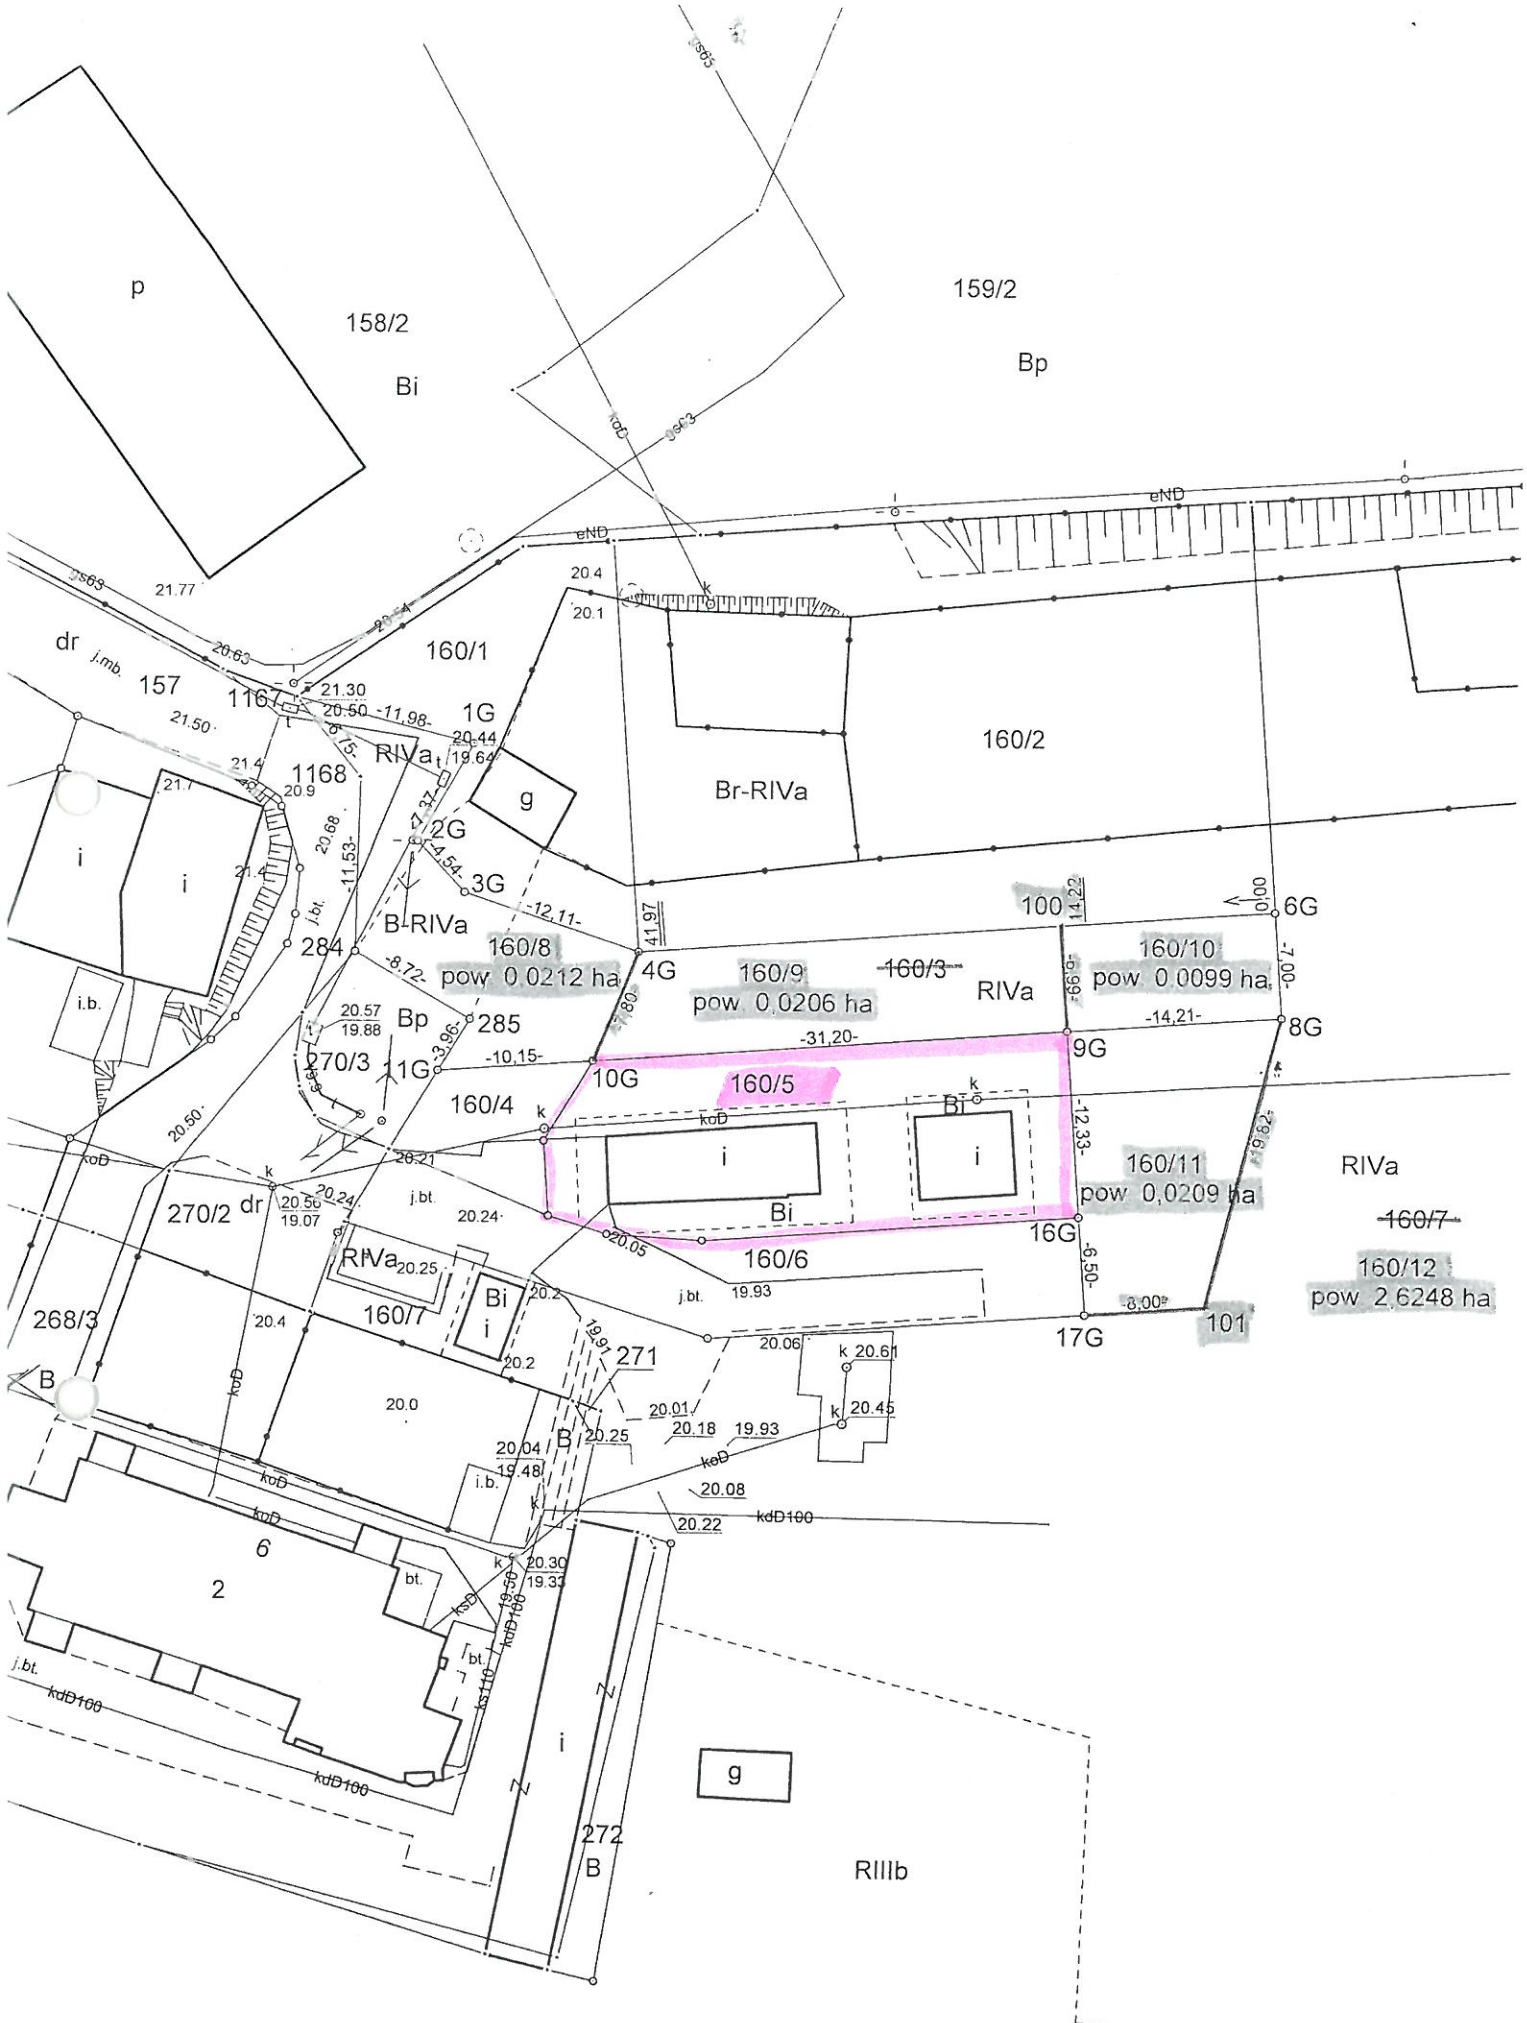
p
158/2
Bi
159/2
Bp
eND
160/1
160/2
Br-RIVa
dr
j.mb.
157
116
1168
1G
2G
3G
4G
g
i
i.b.
284
285
270/3
11G
160/4
160/8
pow 0 0212 ha
160/9
pow 0,0206 ha
160/3
RIVa
100
101
6G
7G
8G
9G
10G
160/5
160/10
pow 0 0099 ha
160/11
pow 0,0209 ha
160/12
pow 2,6248 ha
160/7
160/6
16G
17G
270/2
RIVa
268/3
271
272
RIIIb
B
Bi
Br
k
koD
kdD100
j.bt.
bt.
i.b.
20.63
21.77
21.30
20.50
-11,98-
21.50
20.44
19.64
20.68
-11,53-
-12,11-
41.97
-8.72-
20.57
19.88
-3,96-
-10,15-
20.50
20.21
20.24
20.50
19.07
20.25
20.05
19.93
-31,20-
-14,21-
-12,33-
-6,50-
-8,00-
20.06
k 20.61
k 20.45
20.01
20.18
19.93
20.08
20.22
20.04
19.48
20.30
19.33
19.91
20.0
20.4
20.2
21.4
21.7
20.9
20.1
20.4
-7,00-
-6,99-
-29,36-