


RYS 9.

ODCINEK III O DŁ. 299,75m

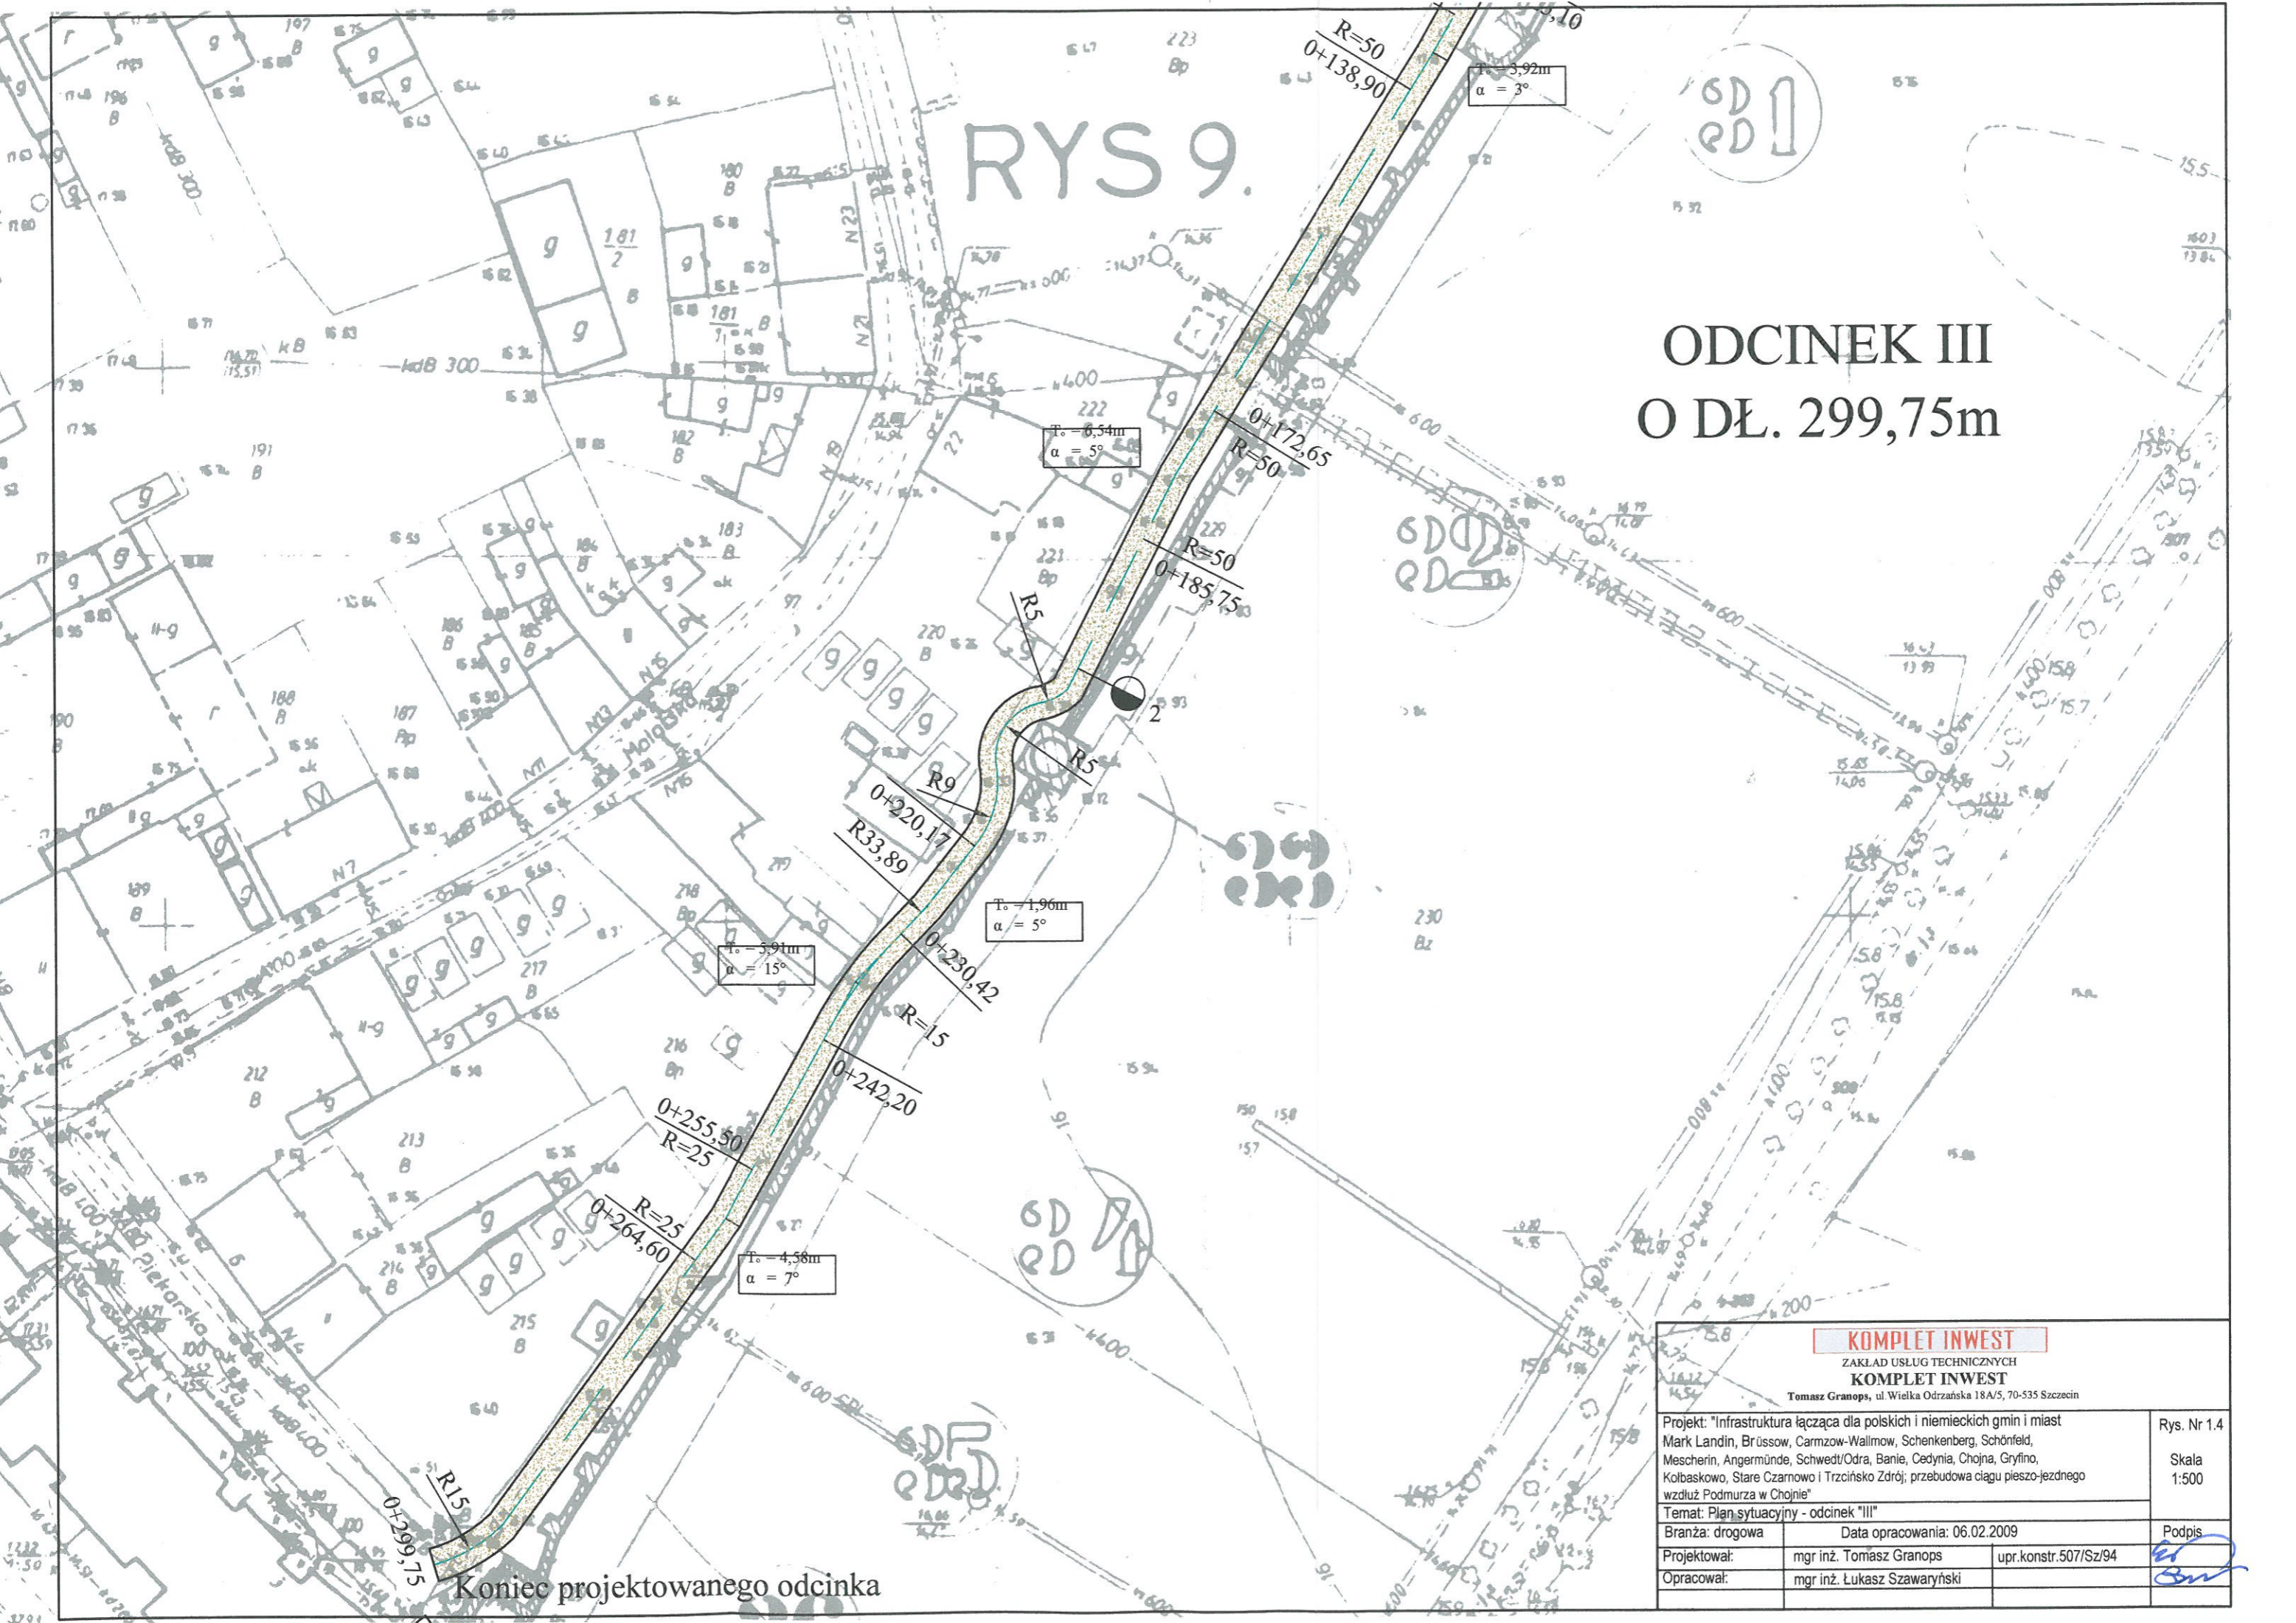

Koniec projektowanego odcinka

KOMPLET INWEST ZAKŁAD USŁUG TECHNICZNYCH KOMPLET INWEST Tomasz Granops, ul. Wielka Odrzańska 18A/5, 70-535 Szczecin		
Projekt: "Infrastruktura łącząca dla polskich i niemieckich gmin i miast Mark Landin, Brüßow, Carmzow-Wallimow, Schenkenberg, Schönfeld, Mescherin, Angermünde, Schwedt/Odra, Banie, Cedynia, Chojna, Gryfino, Kolbaskowo, Stare Czarnowo i Trzcinsko Zdrój; przebudowa ciągu pieszo-jezdnego wzdłuż Podmurza w Chojnie"		Rys. Nr 1.4 Skala 1:500
Temat: Plan sytuacyjny - odcinek "III" Branża: drogowa		Data opracowania: 06.02.2009 Podpis
Projektował:	mgr inż. Tomasz Granops	upr.konstr.507/Sz/94
Opracował:	mgr inż. Łukasz Szawaryński	