


PLAN SYTUACYJNY

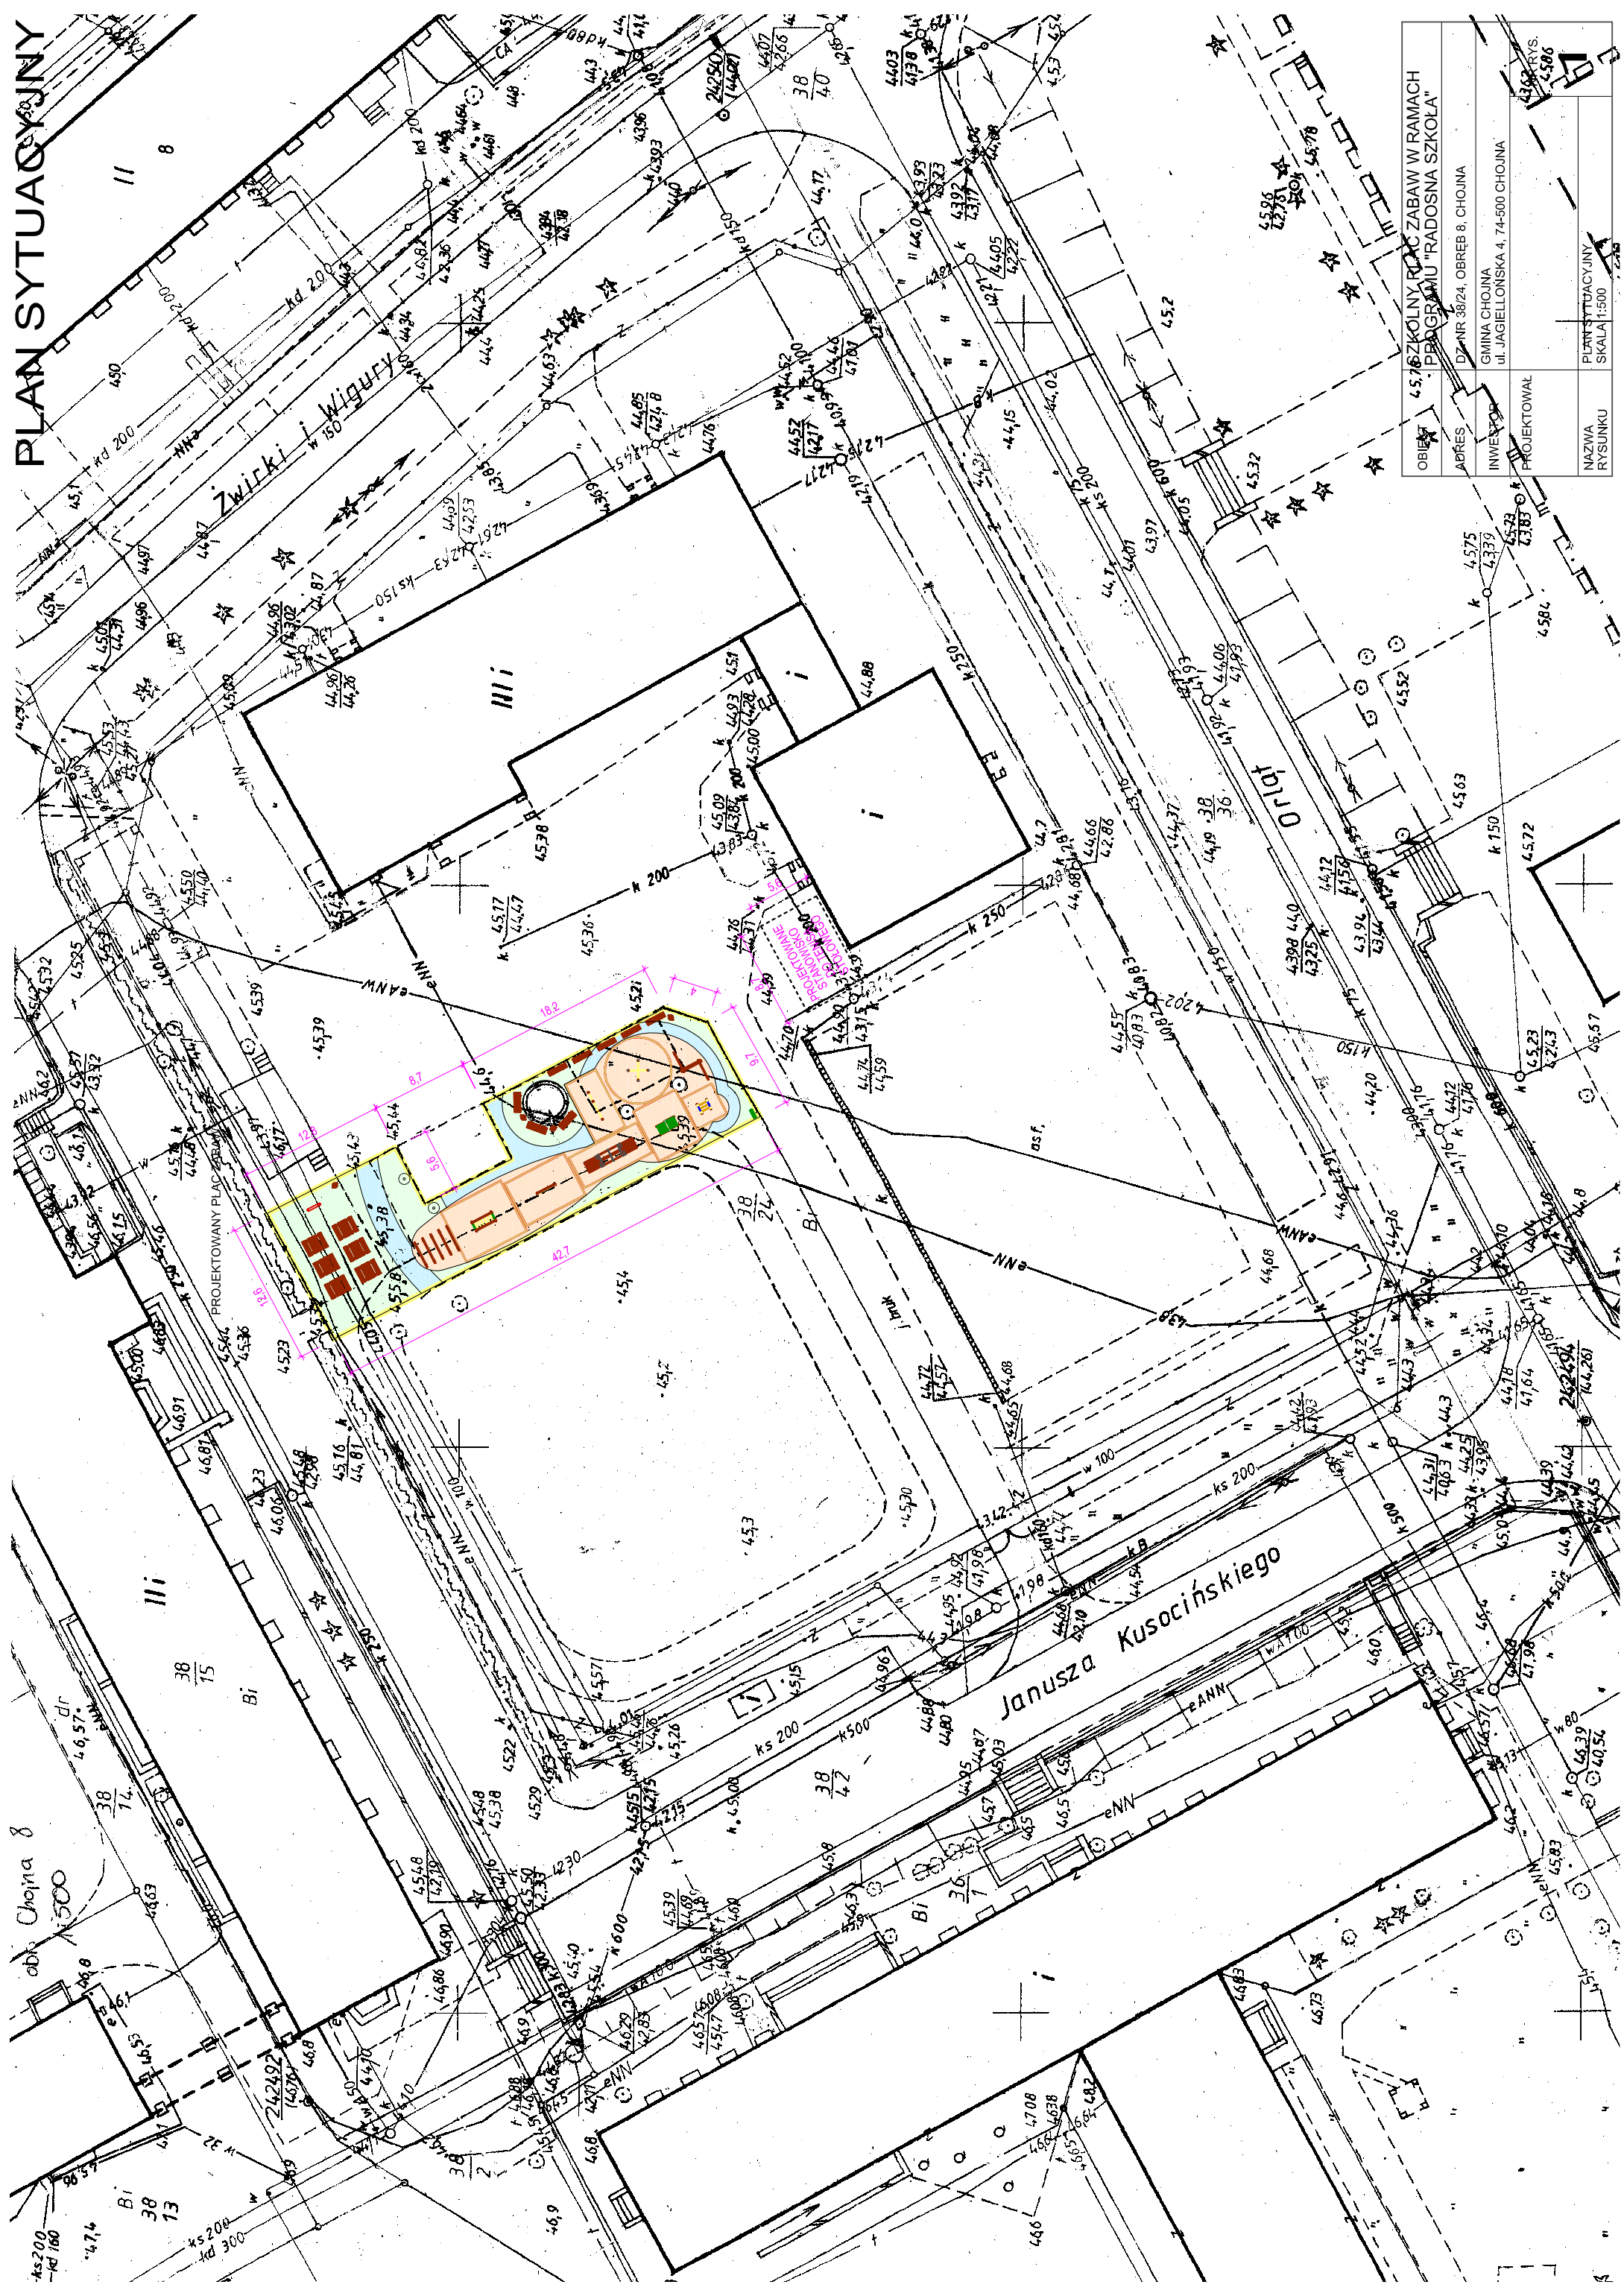

OBIEKT	45.76 SZKOLNY PLAC ZABAW W RAMACH PROGRAMU "RADOSNA SZKOŁA"
ADRES	DZ NR 36/24, OBREB 8, CHOJNA
INWESTOR	GMINA CHOJNA UL. JAGIELLOŃSKA 4, 74-500 CHOJNA
PROJEKTOWAL	45.80 RYS. 45.86
NAZWA RYSUNKU	PLAN SYTUACYJNY SKALA 1:500

ob. Chojna 8
1:500

Janusza Kusocińskiego